







**DOCUMENTO Nº 2: PLANOS**

## ÍNDICE DE PLANOS

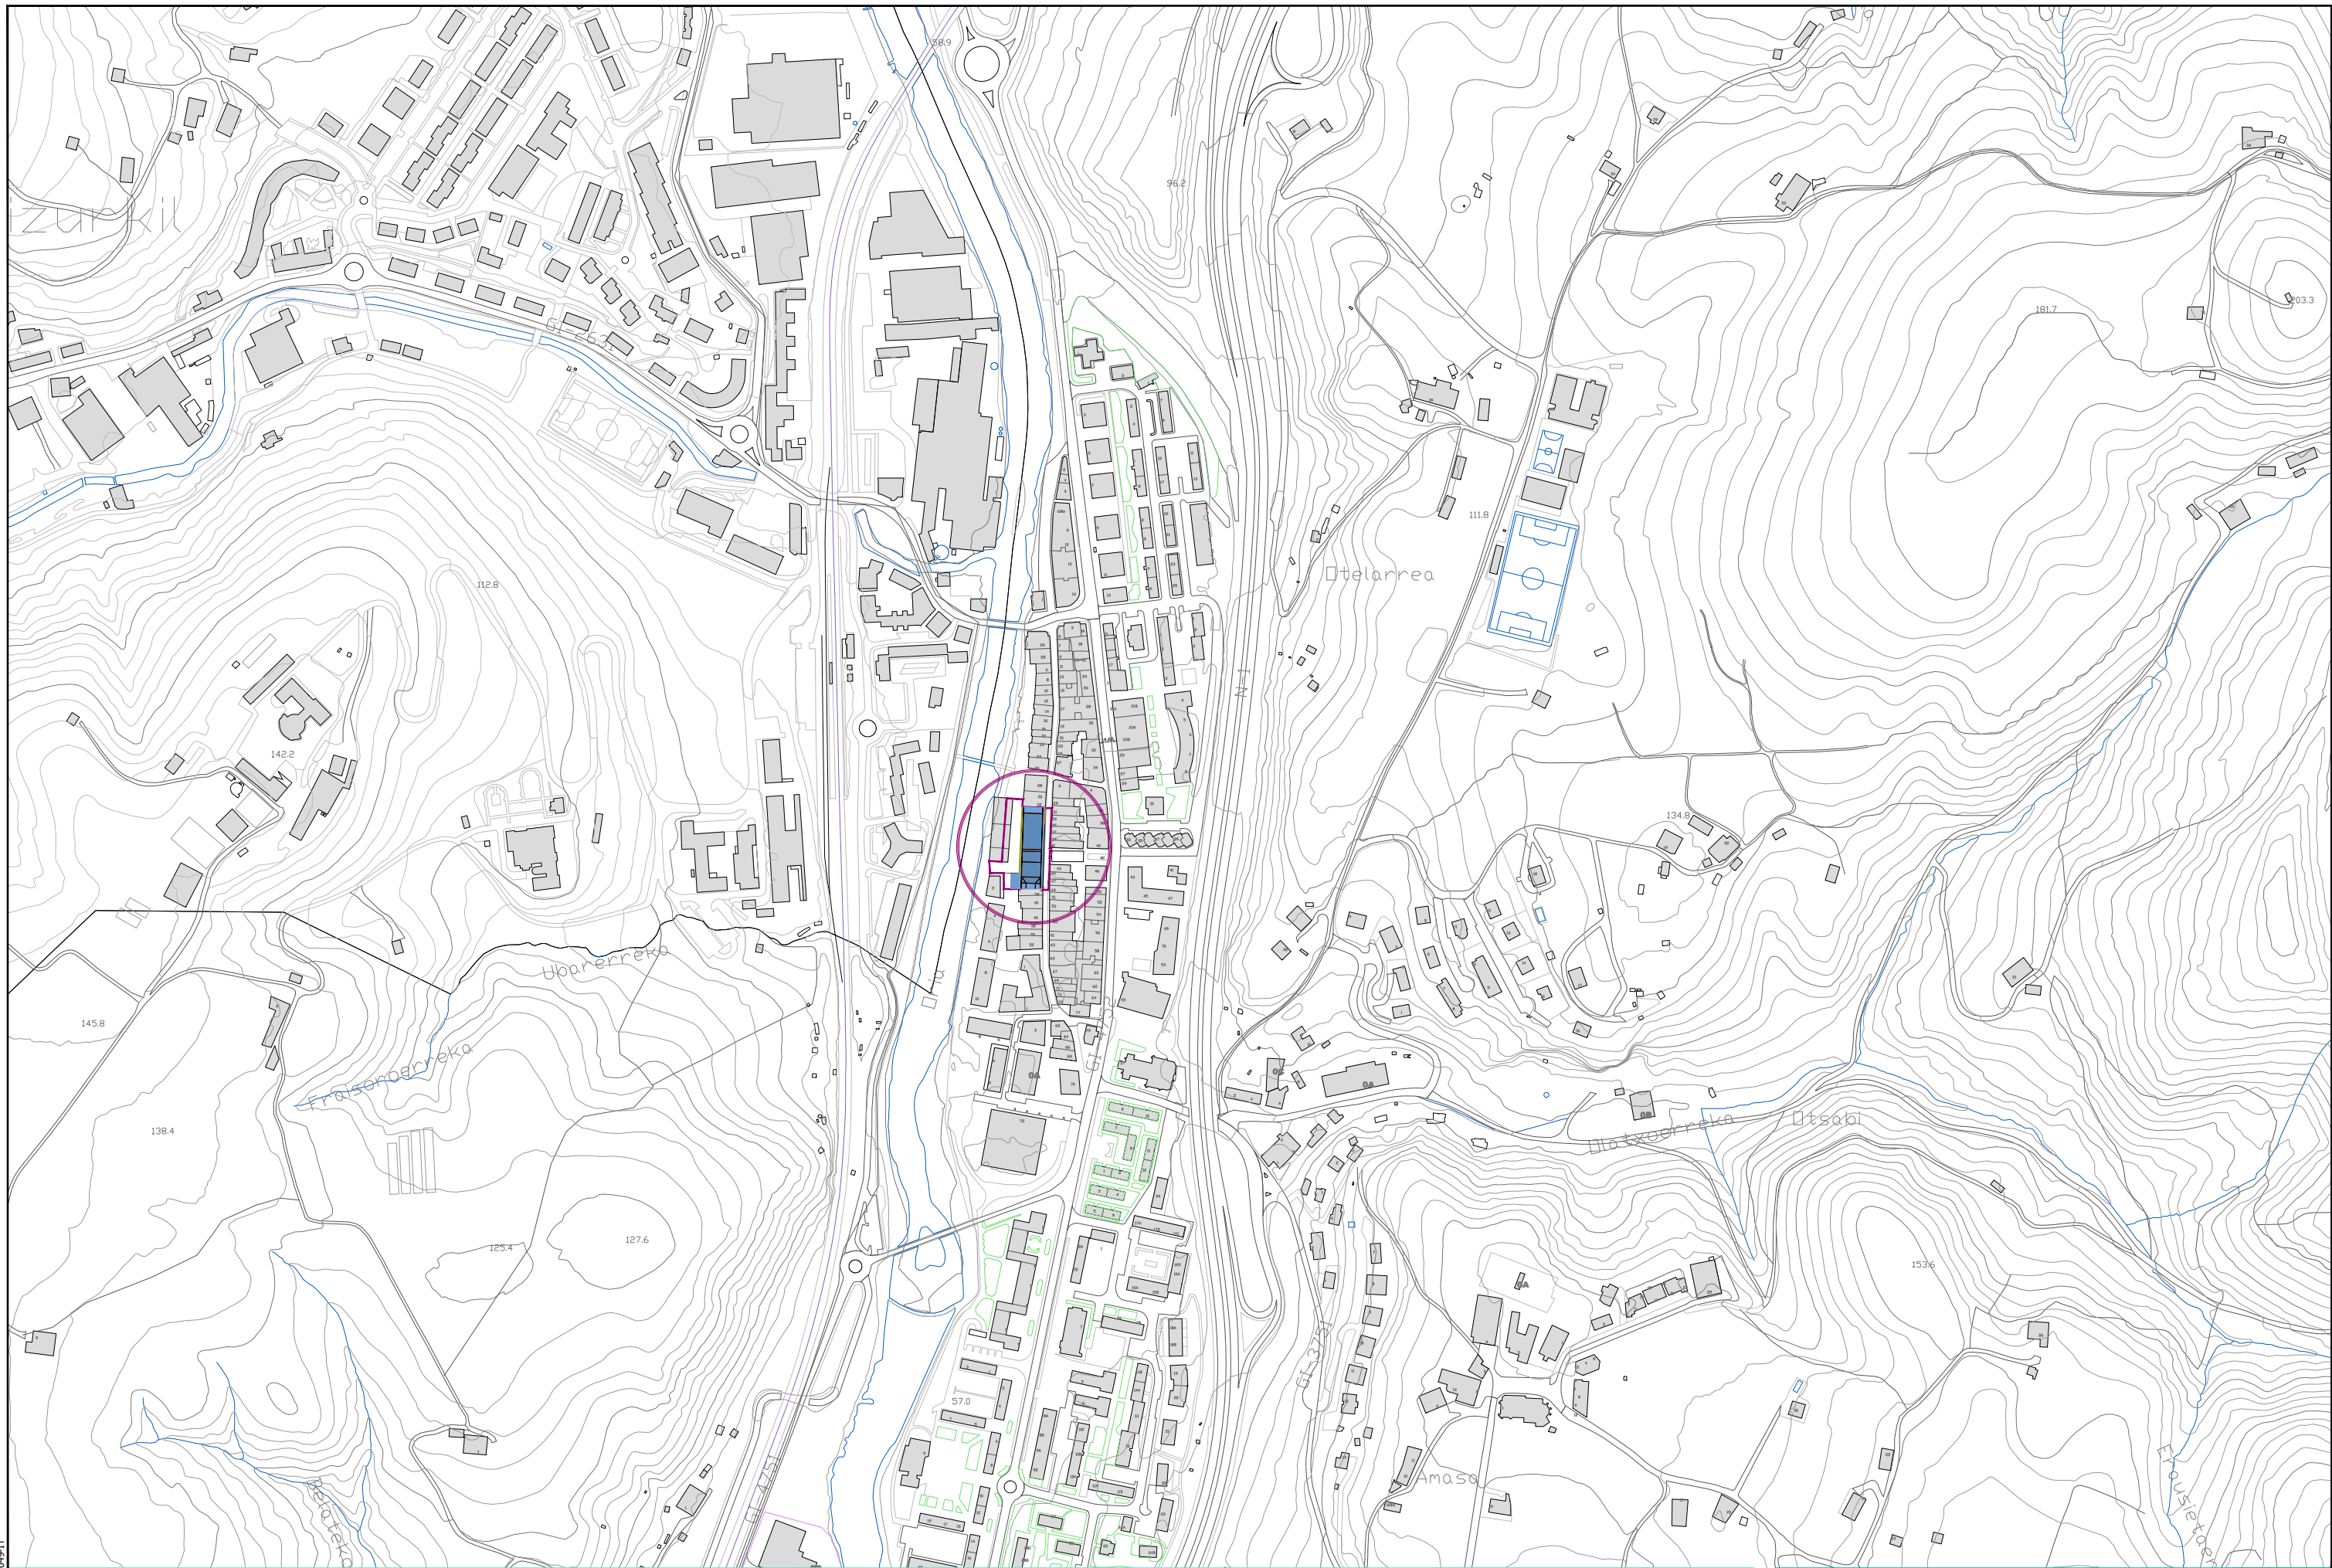


Nombre de plano	Nº Hojas
01. Situación	1
02. Estado actual	
02.1 Planta	1
02.2 Infraestructuras	2
03. Actuaciones	
04. Planta acotada y altimetría	1
05. Planta pavimentación	1
06. Secciones tipo.	1
07. Fachadas	1
08. Alumbrado y electricidad	1
09. Mobiliario urbano	1



sustatzaila/ promotor	proiektuaren egilea/ autor del proyecto	izenburua/ título	kokalekua/ situación	data/ fecha	Izendapena / Designación	eskala/ escala	plano zk/ nº plano
 <p>VILLABONAKO UDALA AYUNTAMIENTO DE VILLABONA</p>	 <p>CARLOS MARAURI ICCP</p> <p>ESTRELLA REDONDO ARQUITECTA</p> 	<p>VILLABONAN ERREBOTE PLAZAREN BERRURBANIZAZIOAREN PROIEKTUA PROYECTO DE REURBANIZACIÓN DE ERREBOTE PLAZA EN VILLABONA</p>	<p>VILLABONA</p>	<p>2018ko UZTAILA JULIO 2018</p>	<p>KOKALEKUA EMPLAZAMIENTO</p>	<p>A3: 1/5.000 A1: 1/2.500</p>	<p><b>01</b> Hoja de Rev. 1 Fecha 1</p>

referencia gidar: 2018-049-IT




sustatzaillea/ promotor	proiektuaren egilea/ autor del proyecto	izenburua/ título	kokalekua/ situación	data/ fecha	Izendapena / Designación	eskala/ escala	plano zk/ nº plano
 <p>VILLABONAKO UDALA AYUNTAMIENTO DE VILLABONA</p>	 <p>CARLOS MARAURI ICCP</p> <p>ESTRELLA REDONDO ARQUITECTA</p> 	<p>VILLABONAN ERREBOTE PLAZAREN BERRURBANIZAZIOAREN PROIEKTUA PROYECTO DE REURBANIZACIÓN DE ERREBOTE PLAZA EN VILLABONA</p>	<p>VILLABONA</p>	<p>2018ko UZTAILA JULIO 2018</p>	<p>GAUR EGUNGO. OINPLANOA ESTADO ACTUAL. PLANTA</p>	<p>A3: 1/500 A1: 1/250</p>	<p><b>02.1</b> Hoja 1 de 1 Rev. Fecha</p>

referencia gdrdr: 2018-049-IT



- Abastecimiento
- Saneamiento
- Euskaltel
- Gas
- Telefónica
- Alumbrado
- Electricidad BT
- Electricidad MT
- Electricidad AT

referencia girder: 2018-049-IT

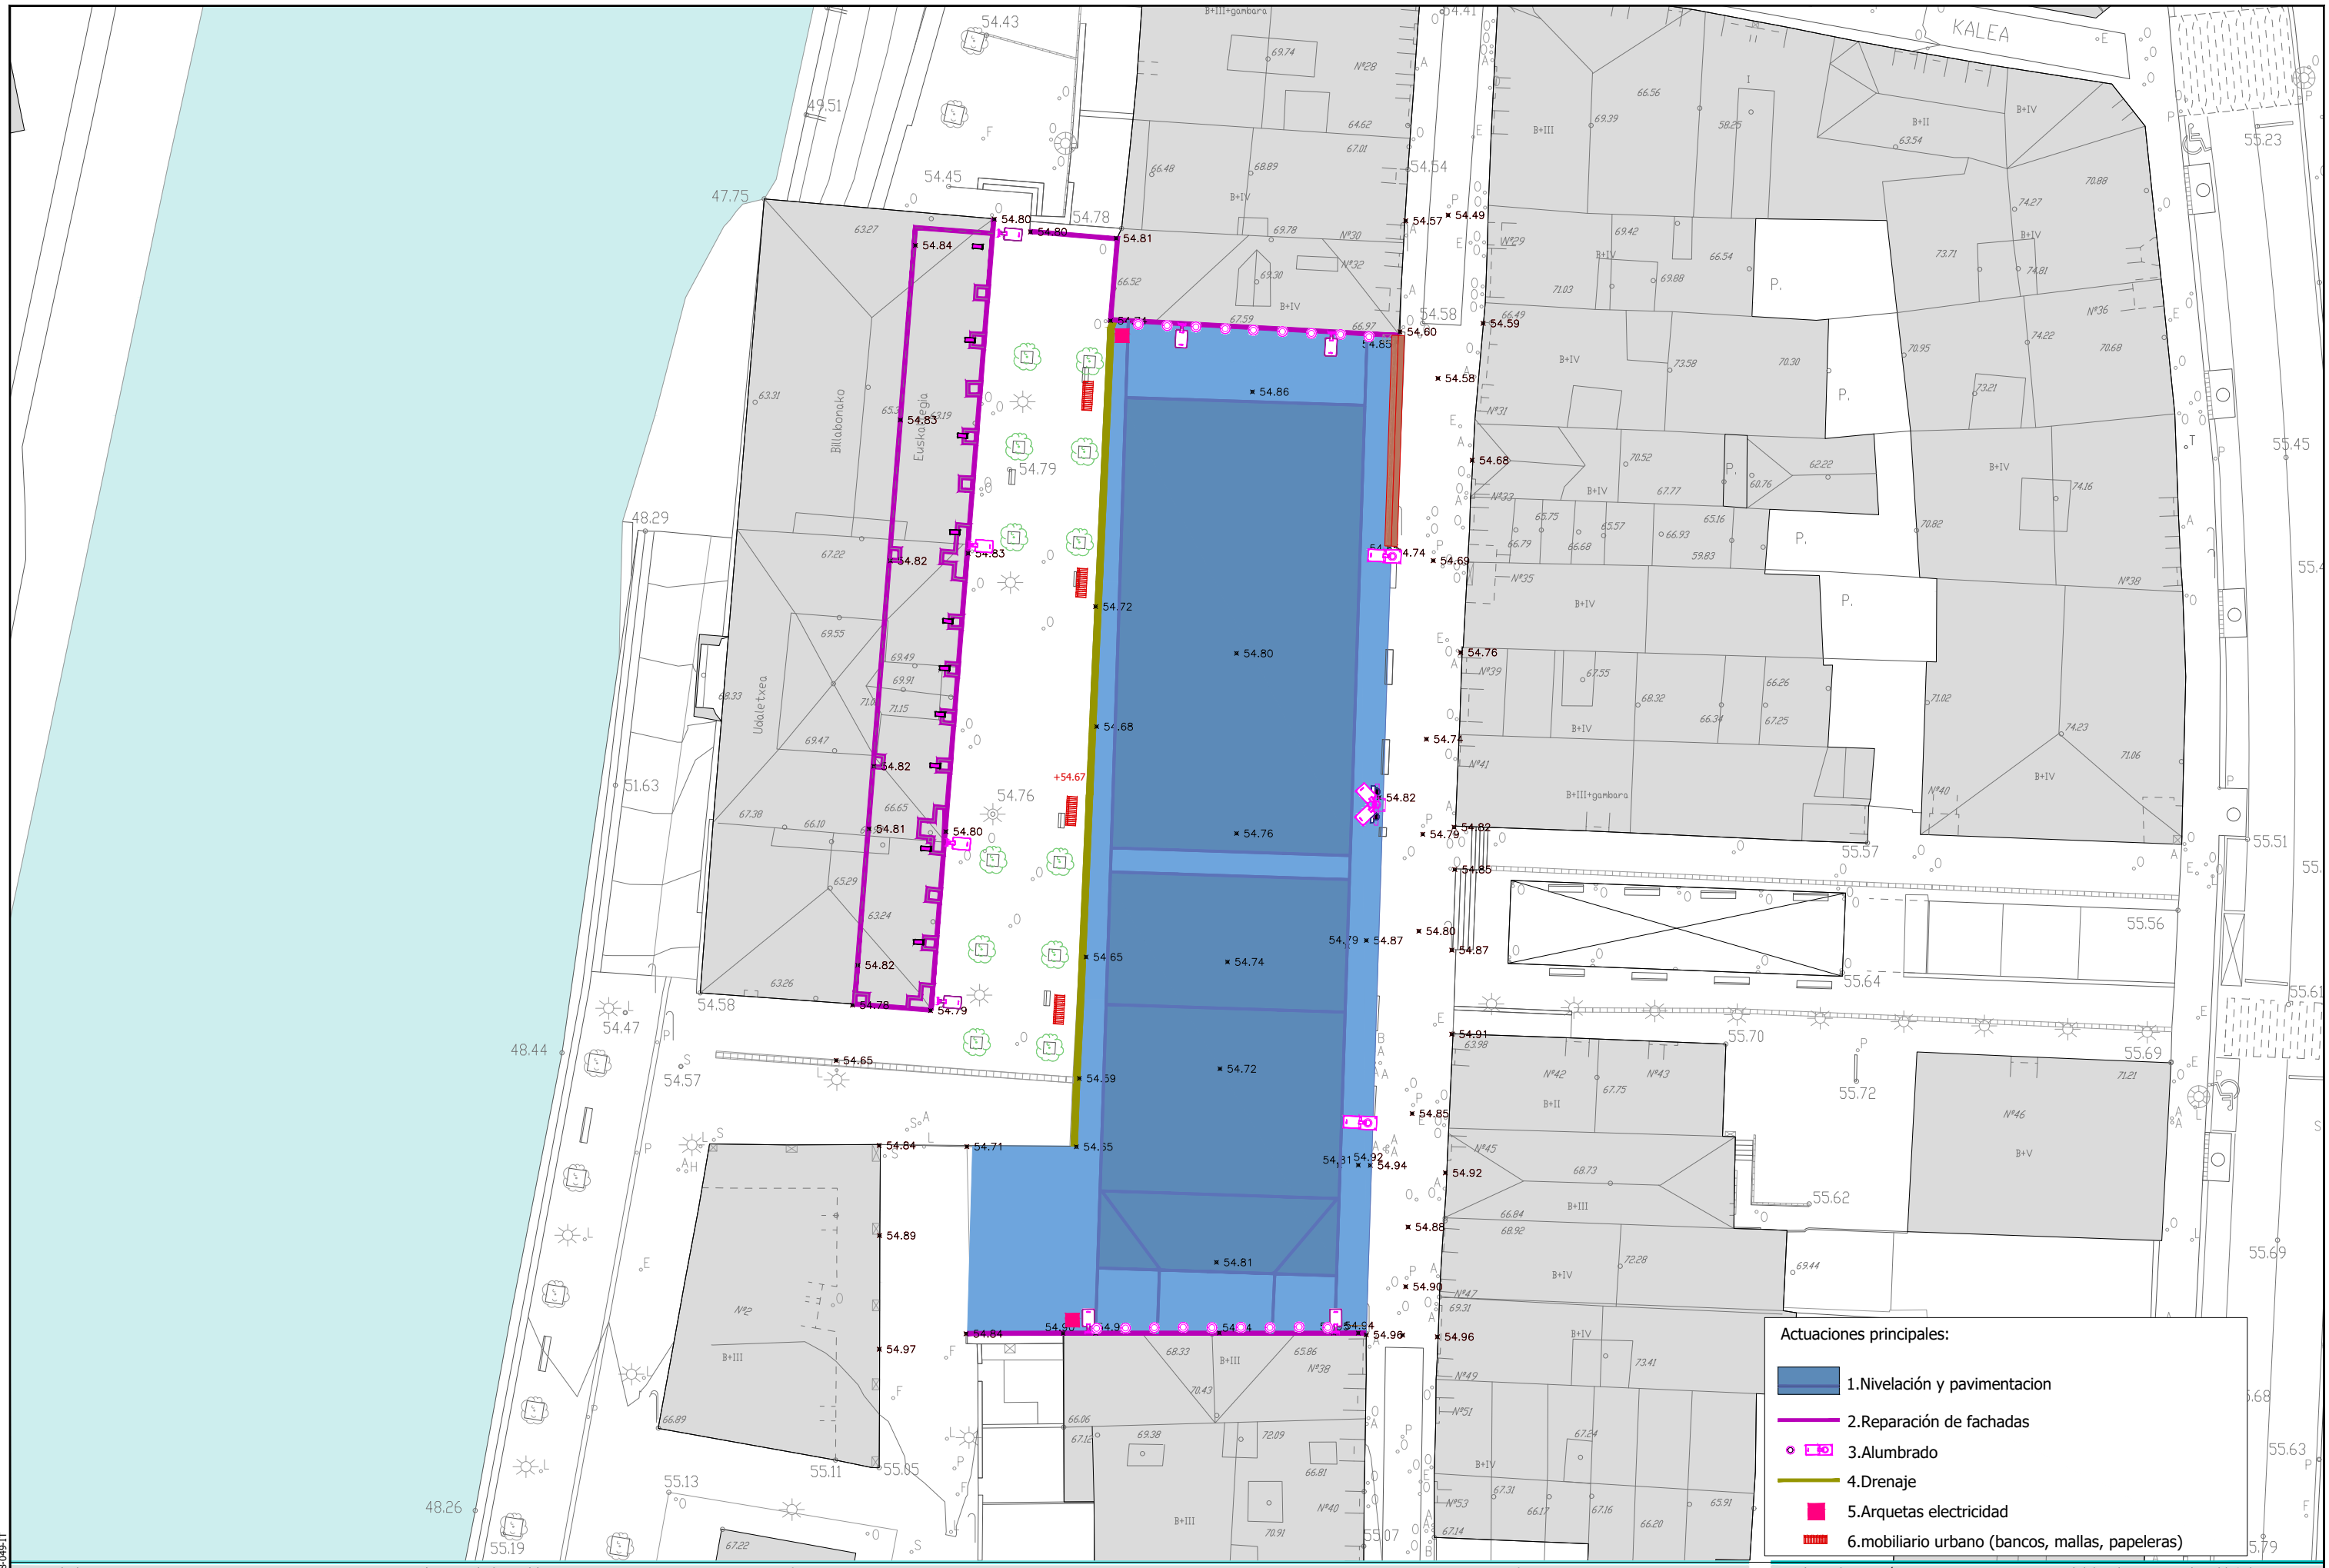


**Actuaciones principales:**

- 1. Nivelación y pavimentación
- 2. Reparación de fachadas
- 3. Alumbrado
- 4. Drenaje
- 5. Arquetas electricidad
- 6. mobiliario urbano (bancos, mallas, papeleras)

referencia giderr: 2018-049-IT



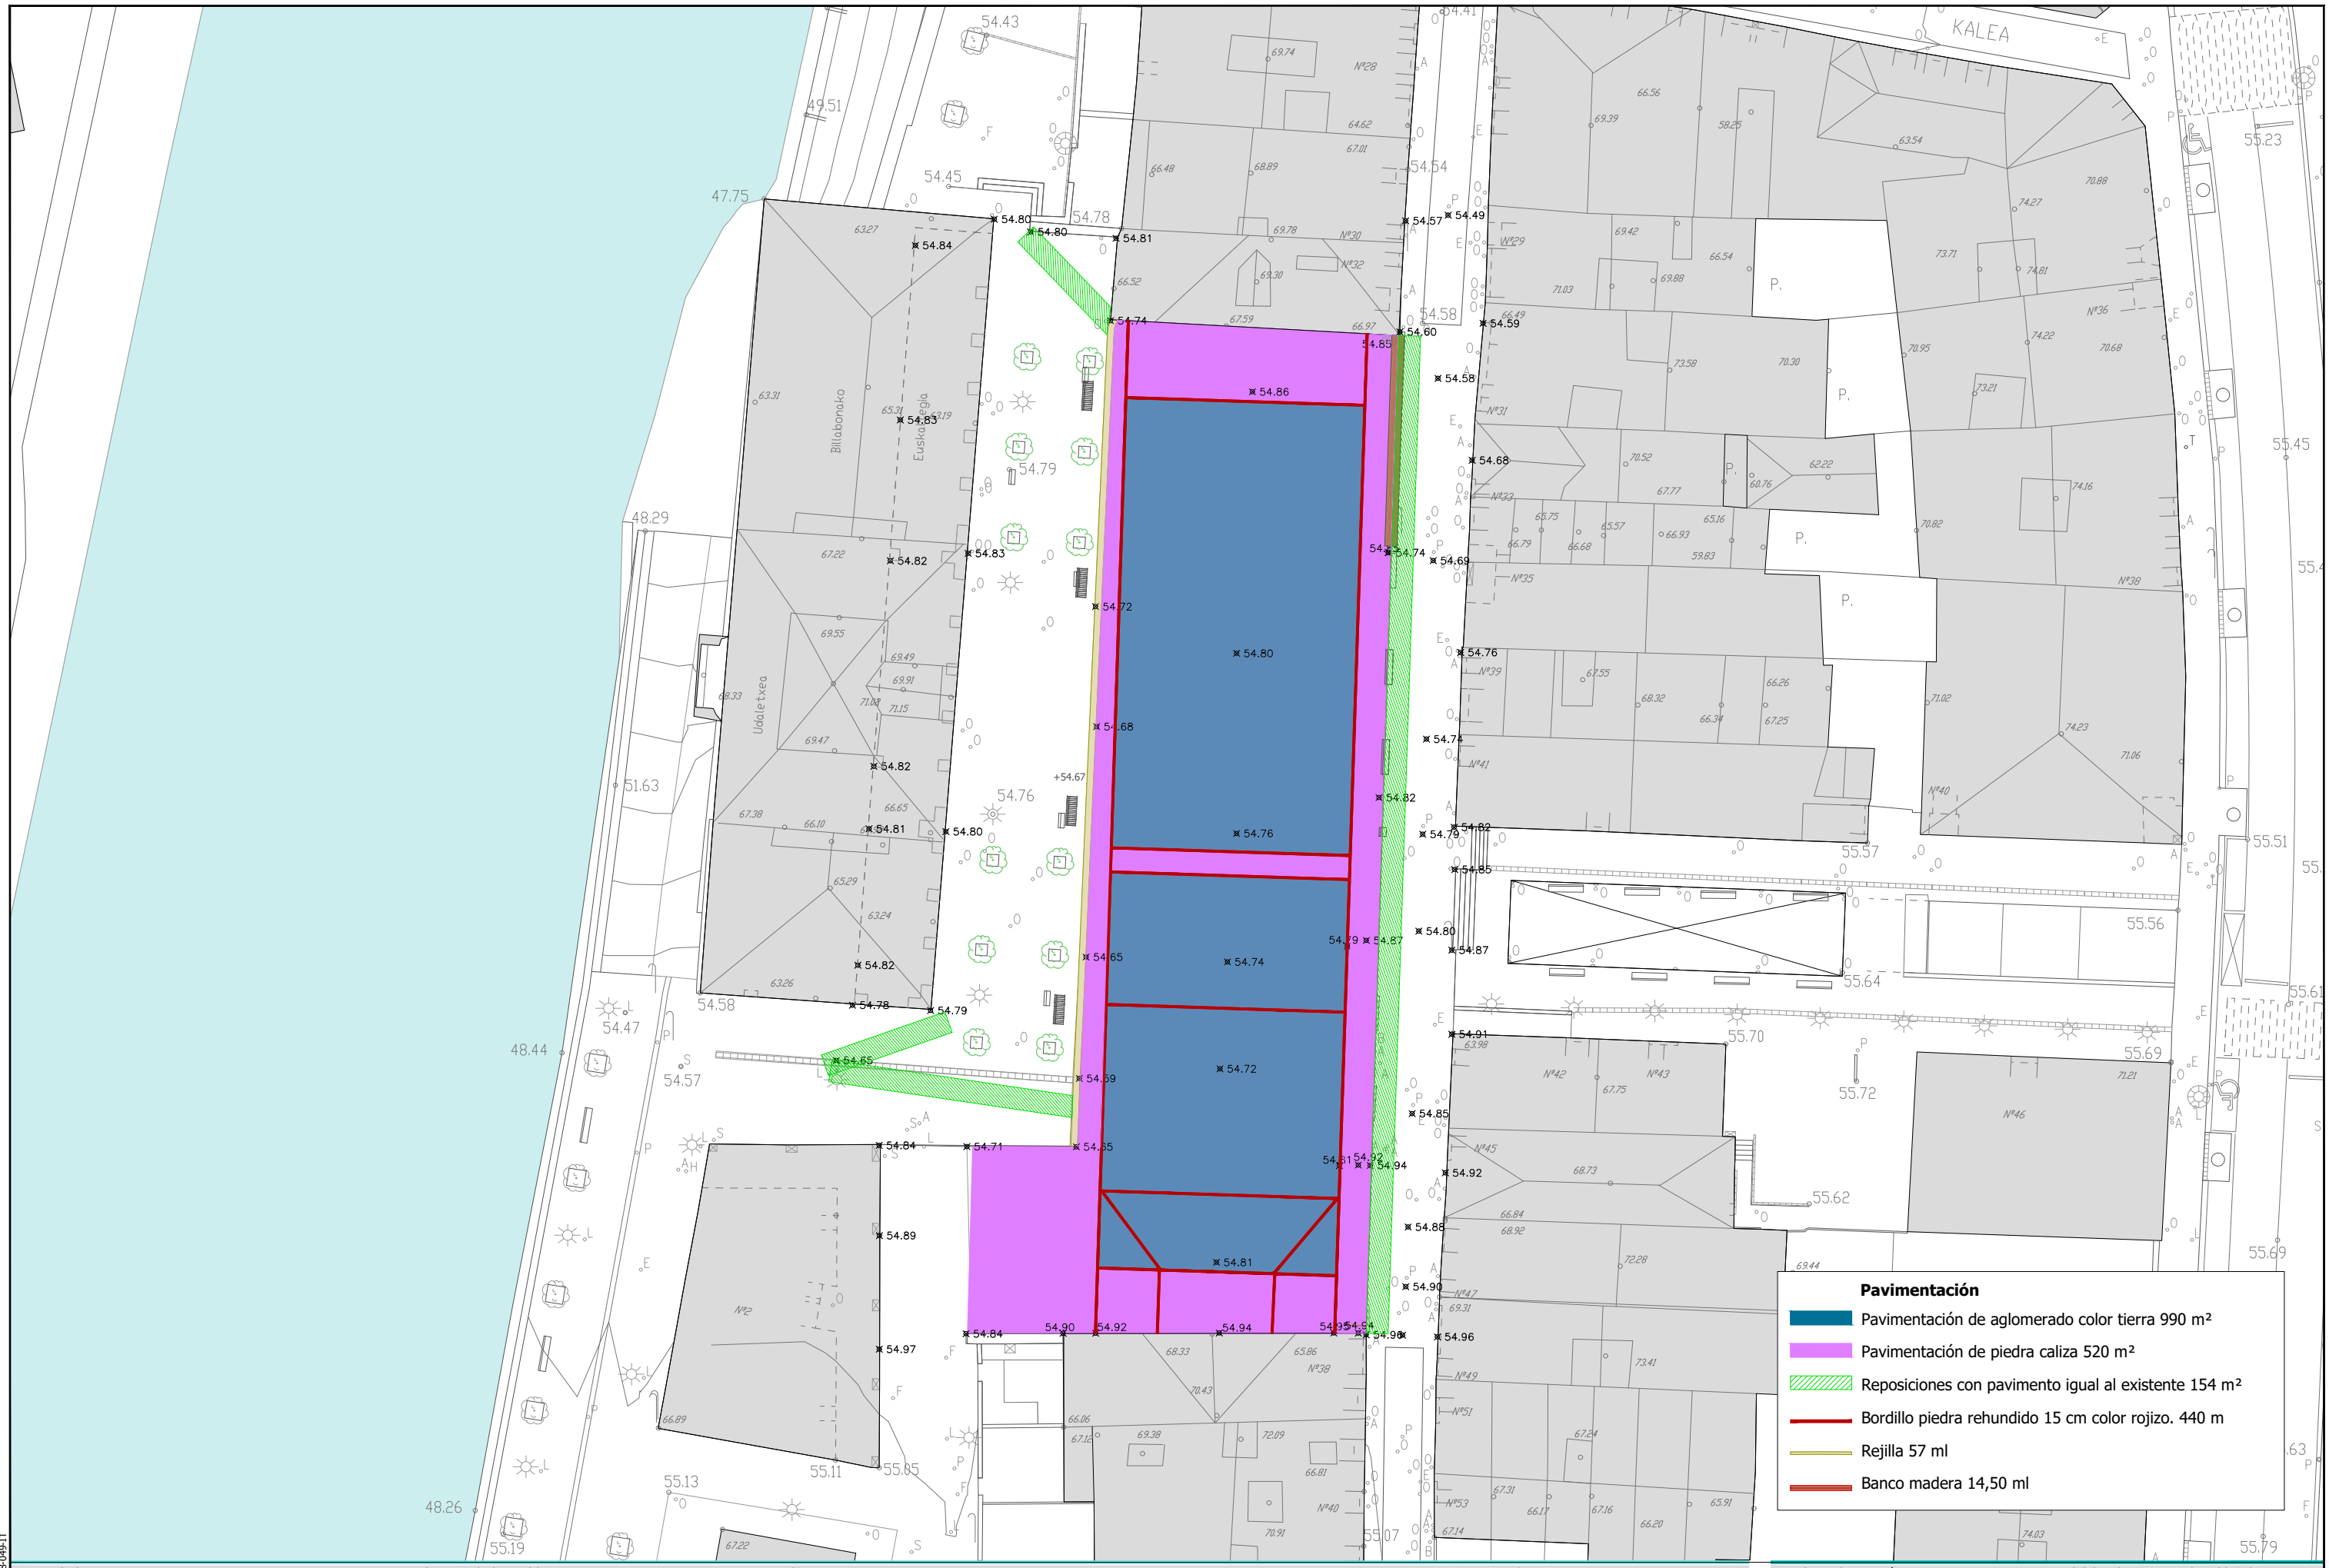


Pavimentación	
	Pavimentación de aglomerado color tierra 990 m <sup>2</sup>
	Pavimentación de piedra caliza 520 m <sup>2</sup>
	Reposiciones con pavimento igual al existente 154 m <sup>2</sup>
	Bordillo piedra rehundido 15 cm color rojizo. 440 m
	Rejilla 57 ml
	Banco madera 14,50 ml


referencia giderr: 2018-049-IT




### SECCION 1

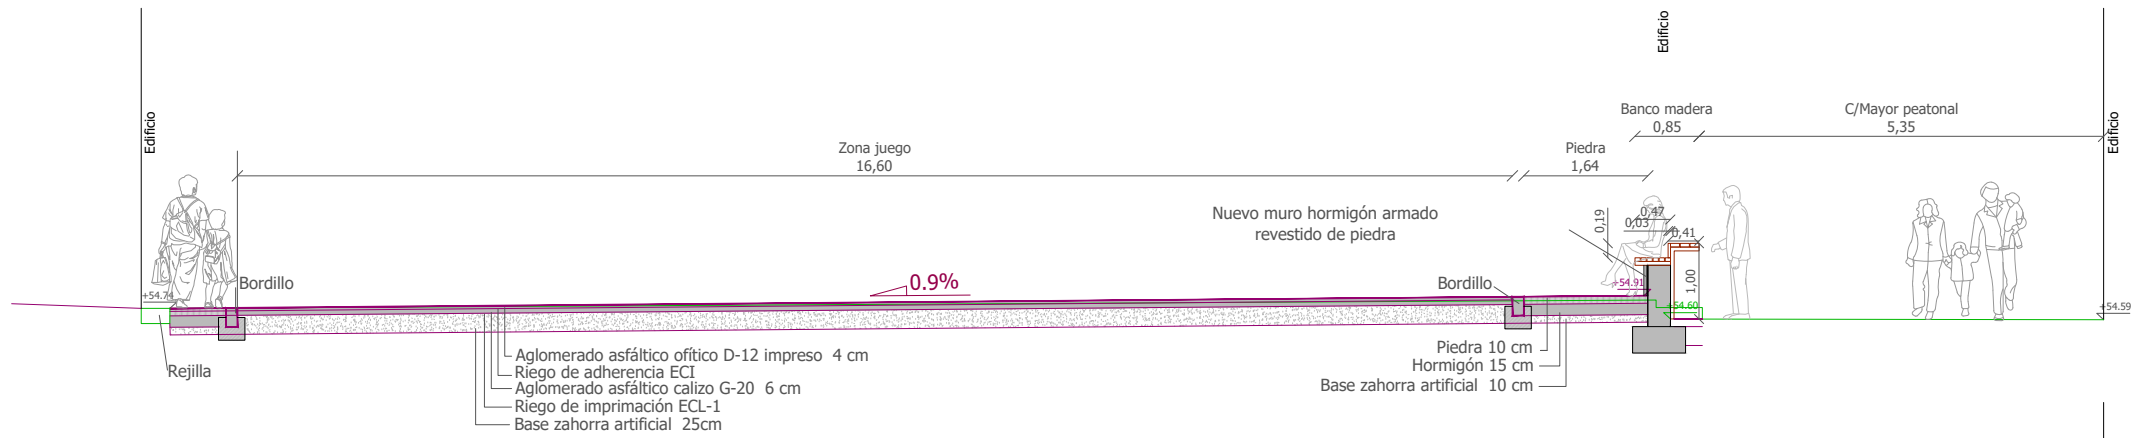


### SECCION 2

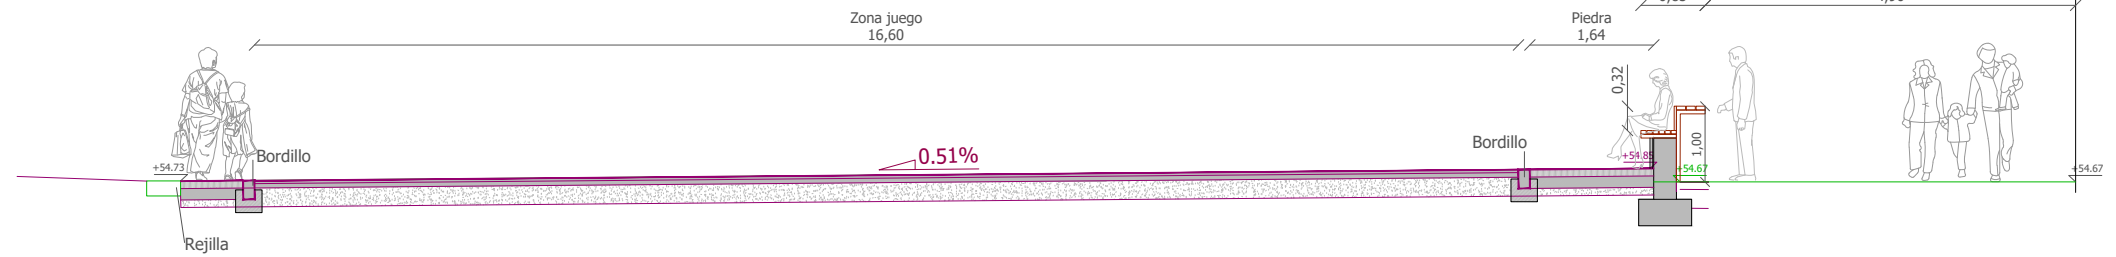


### SECCION 3

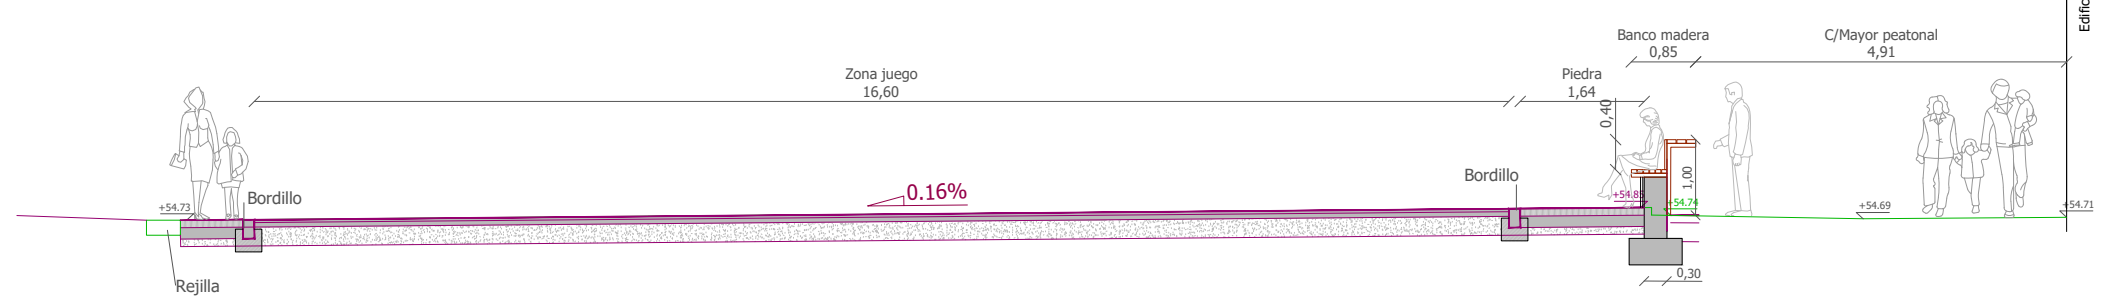

### SECCION 4

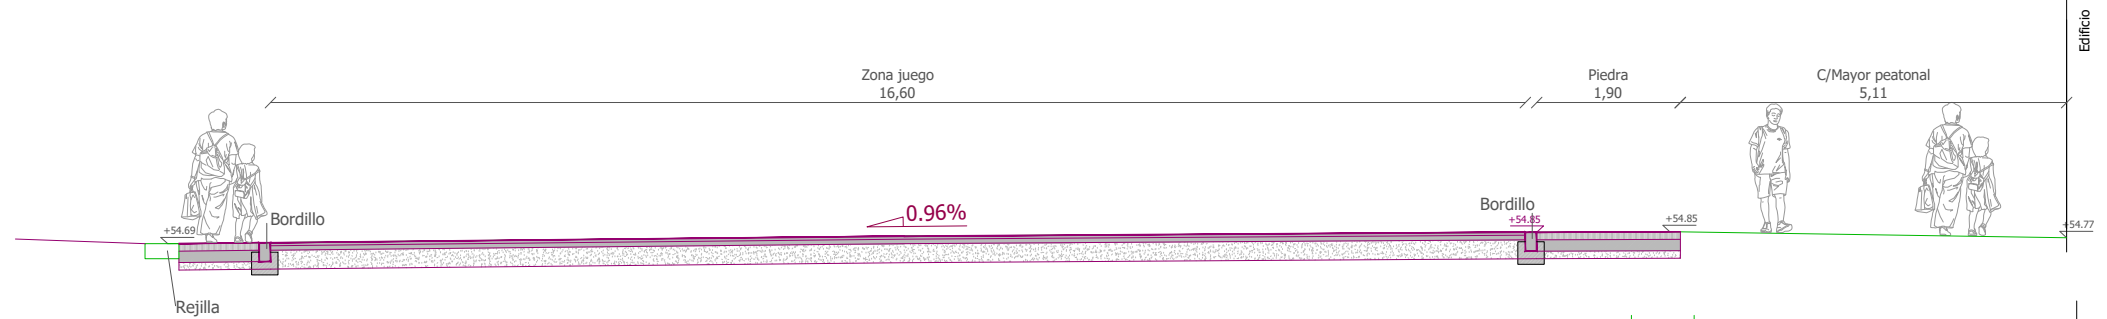

### SECCION 5

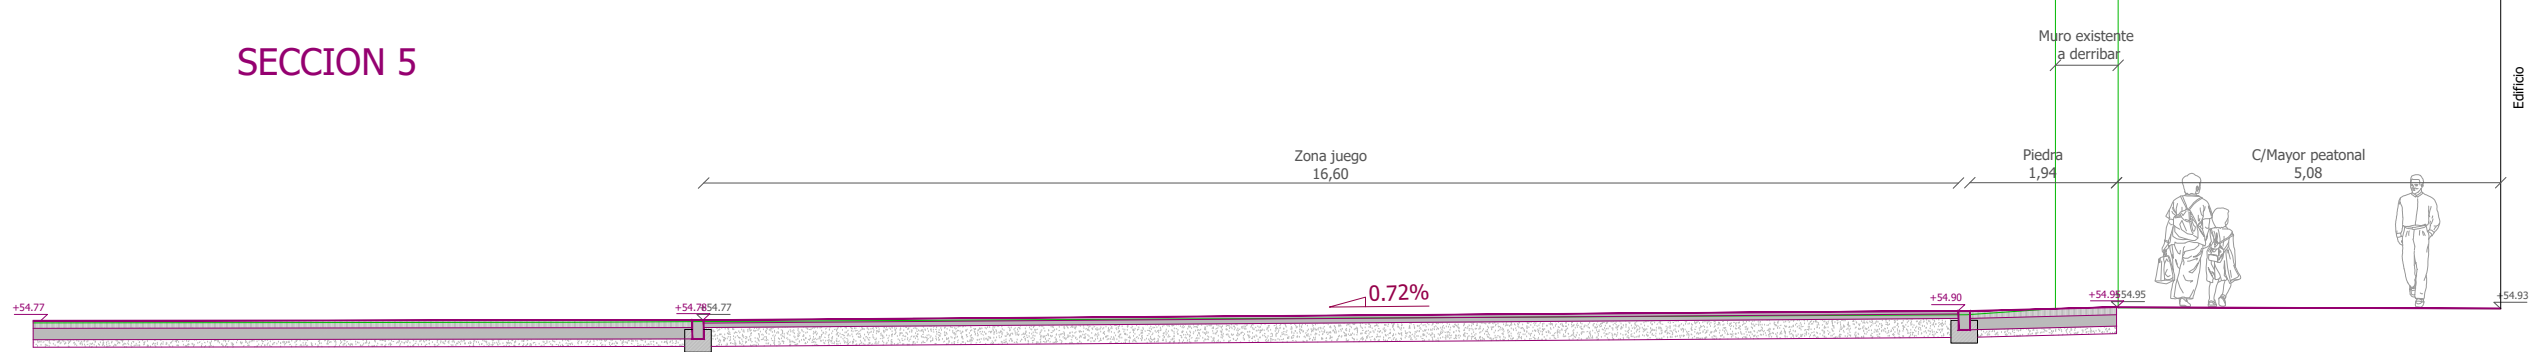


referencia gdrdr: 2018-049-IT



Zona de piedra a limpiar y no pintar




Fachadas	
<span style="color: green;">—</span>	Limpieza fachada en piedra o pintada
<span style="color: purple;">—</span>	Pintura fachada
<span style="color: blue;">—</span>	Derribar muro

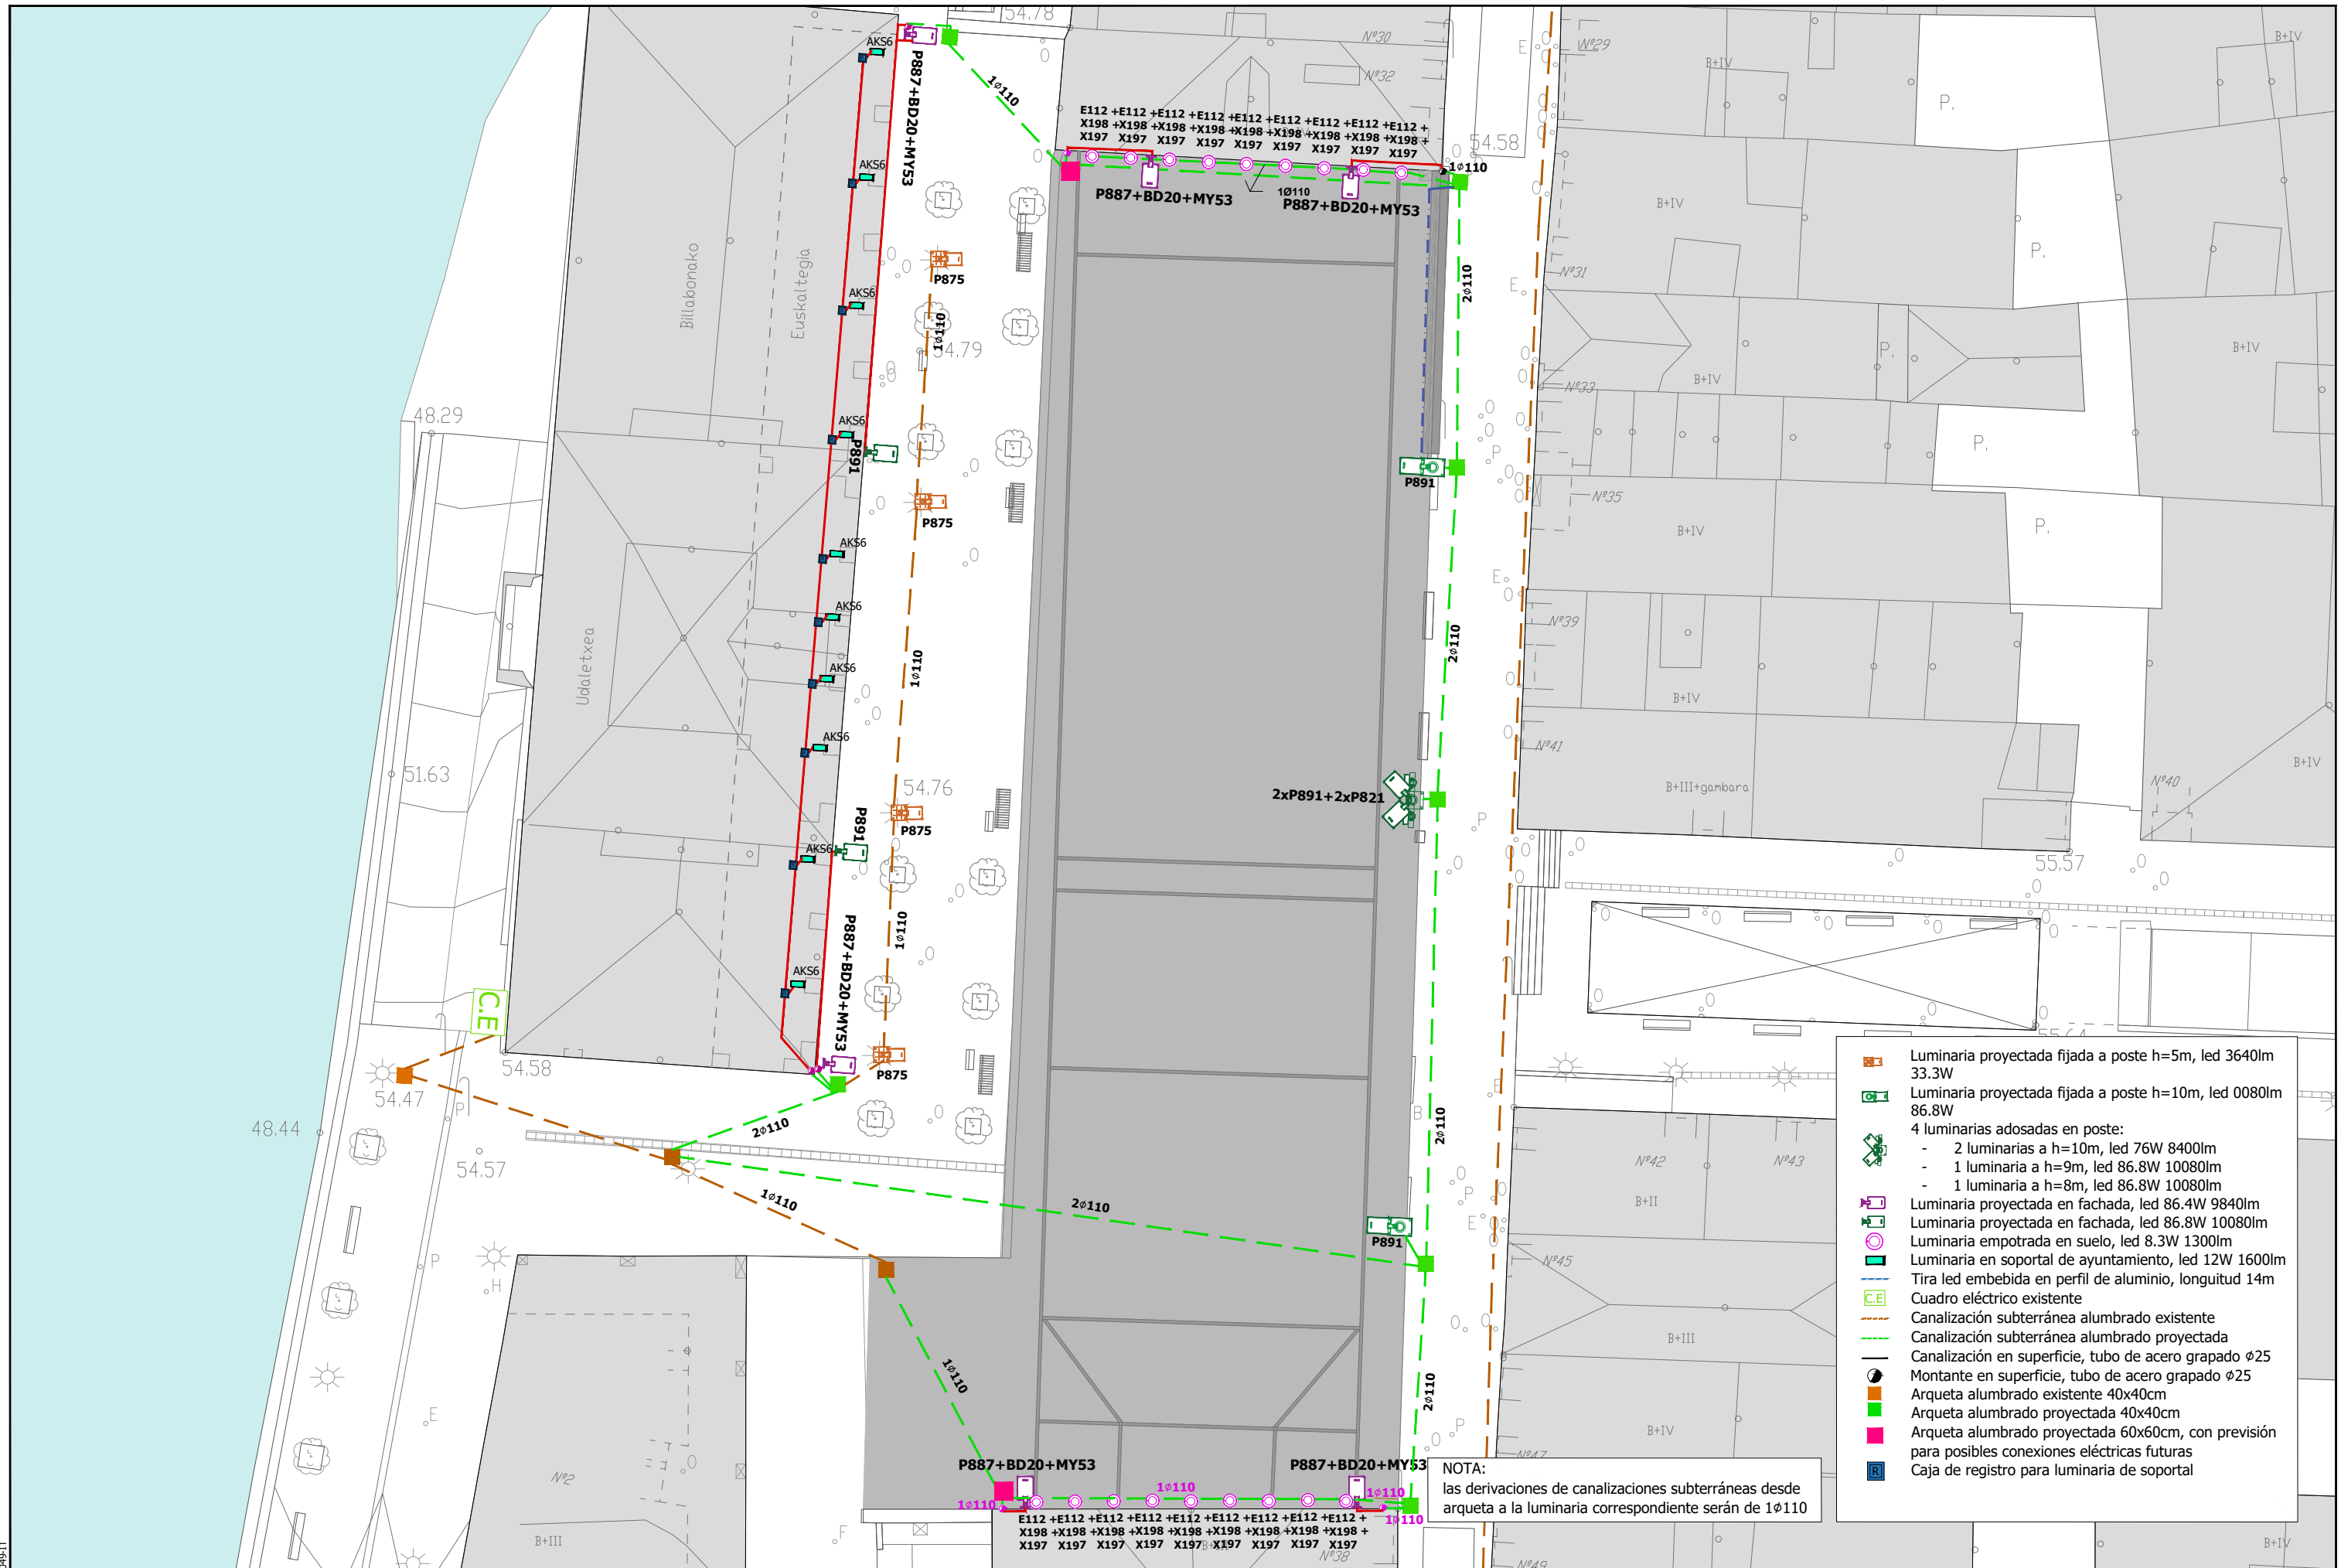

- Luminaria proyectada fijada a poste h=5m, led 3640lm 33.3W
- Luminaria proyectada fijada a poste h=10m, led 0080lm 86.8W
- 4 luminarias adosadas en poste:
  - 2 luminarias a h=10m, led 76W 8400lm
  - 1 luminaria a h=9m, led 86.8W 10080lm
  - 1 luminaria a h=8m, led 86.8W 10080lm
- Luminaria proyectada en fachada, led 86.4W 9840lm
- Luminaria proyectada en fachada, led 86.8W 10080lm
- Luminaria empotrada en suelo, led 8.3W 1300lm
- Luminaria en soportal de ayuntamiento, led 12W 1600lm
- Tira led embebida en perfil de aluminio, longitud 14m
- Cuadro eléctrico existente
- Canalización subterránea alumbrado existente
- Canalización subterránea alumbrado proyectada
- Canalización en superficie, tubo de acero grapado ø25
- Montante en superficie, tubo de acero grapado ø25
- Arqueta alumbrado existente 40x40cm
- Arqueta alumbrado proyectada 40x40cm
- Arqueta alumbrado proyectada 60x60cm, con previsión para posibles conexiones eléctricas futuras
- Caja de registro para luminaria de soportal

NOTA:  
 las derivaciones de canalizaciones subterráneas desde arqueta a la luminaria correspondiente serán de 1ø110

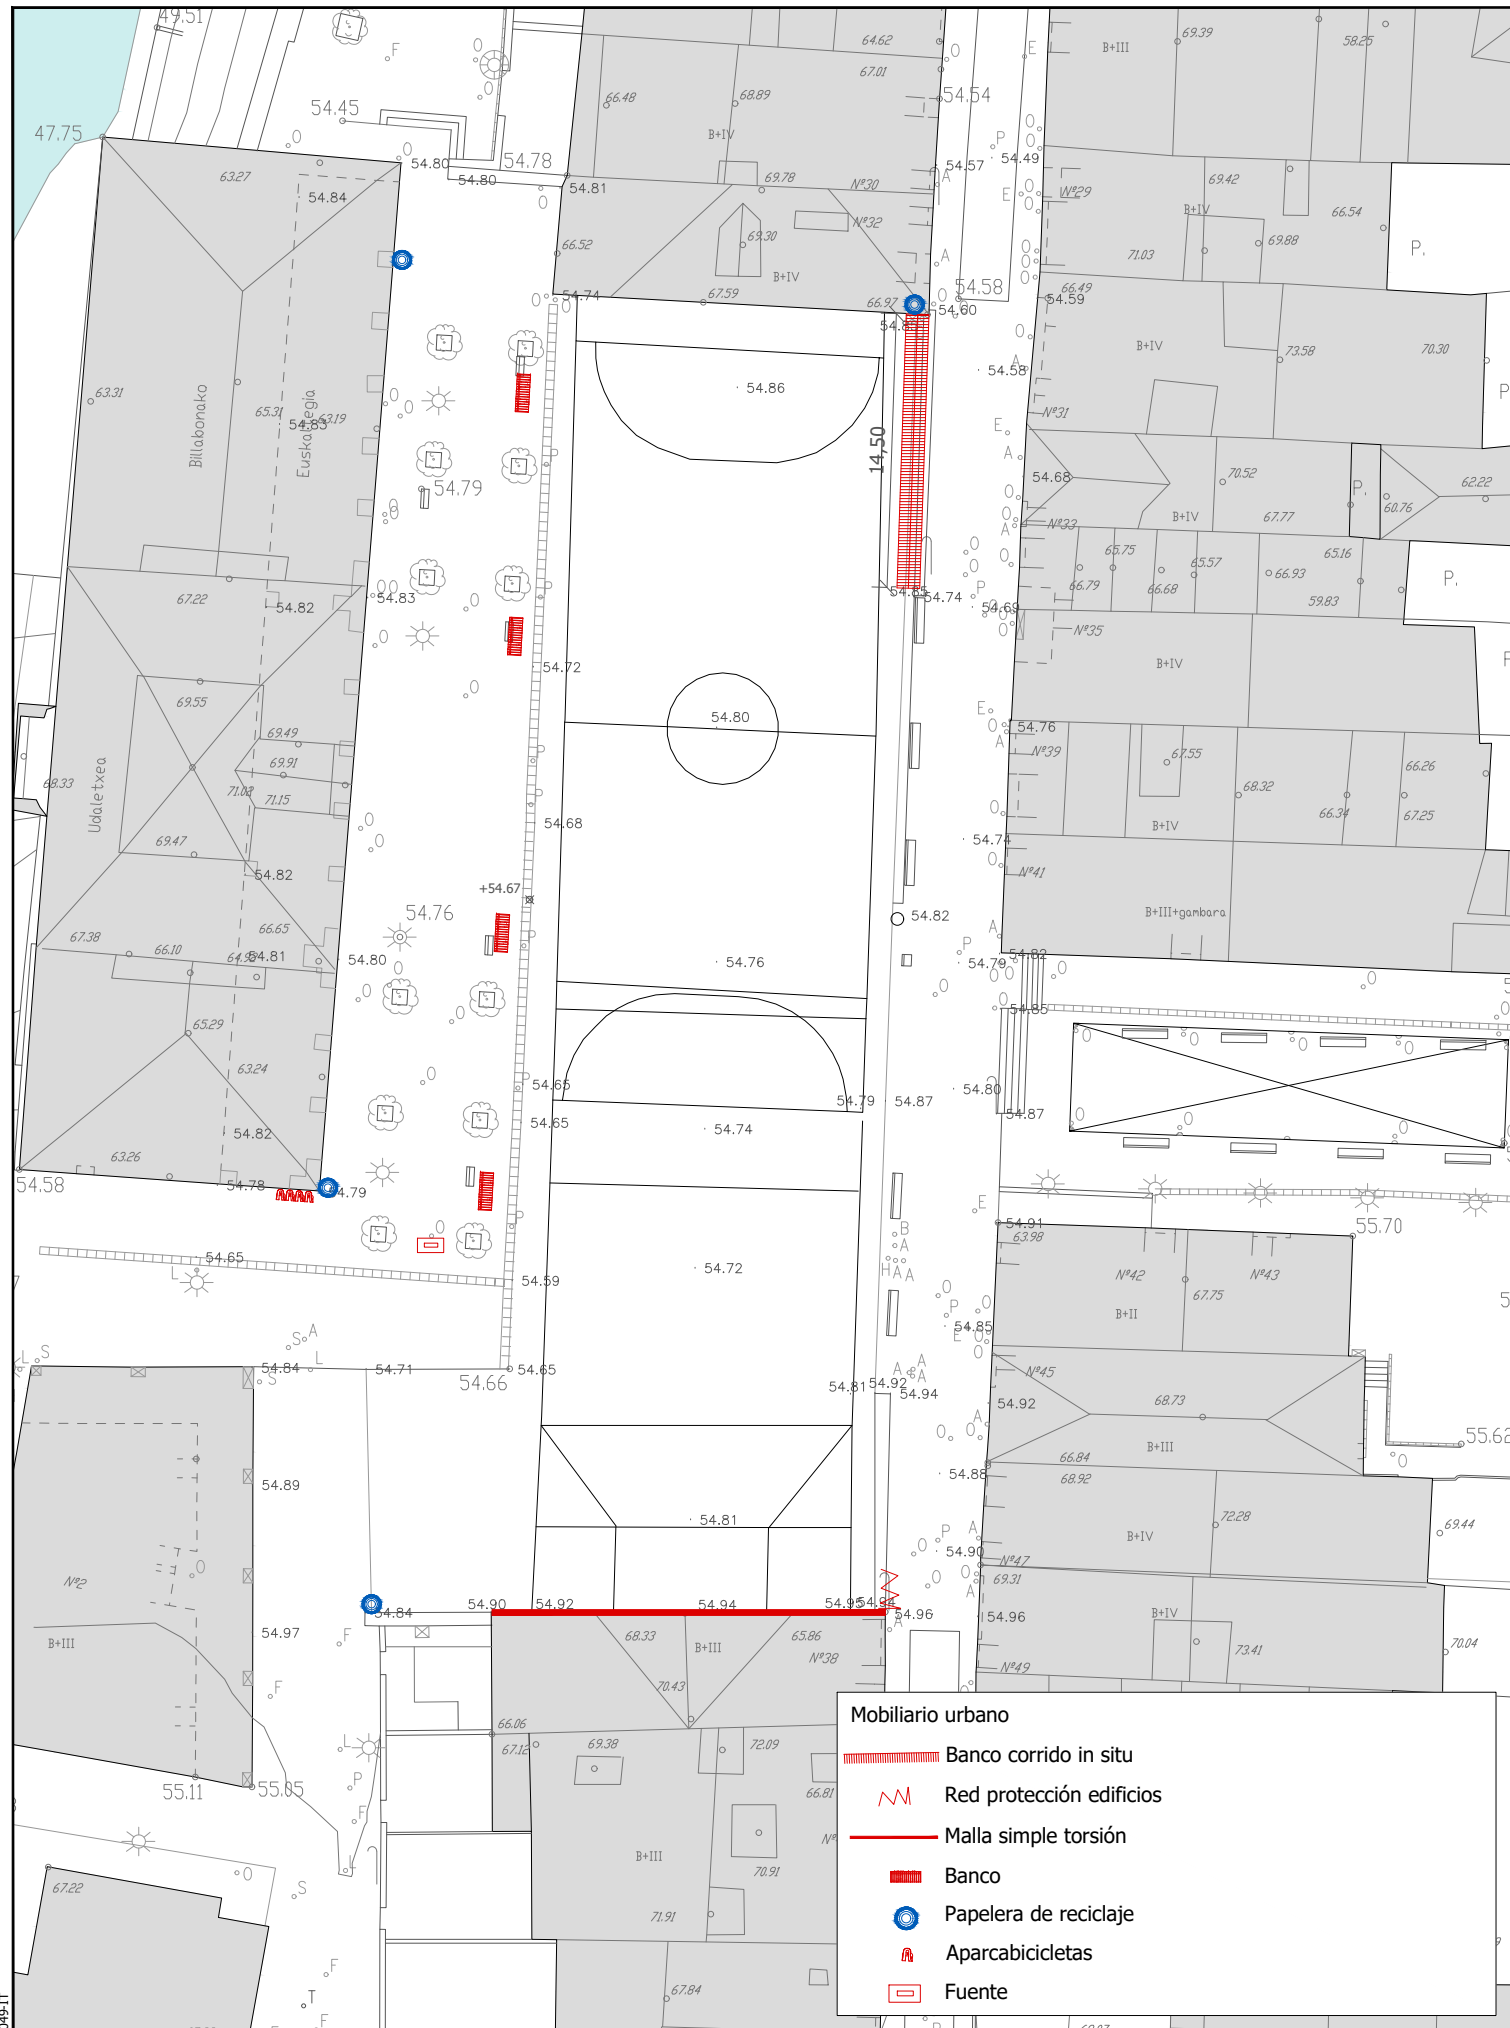


Banco de madera modelo RIO de cabanes o similar



Papelera reciclaje mod cube selectif de benito o similar



Banco corrido in situ  
Escala: 1/40

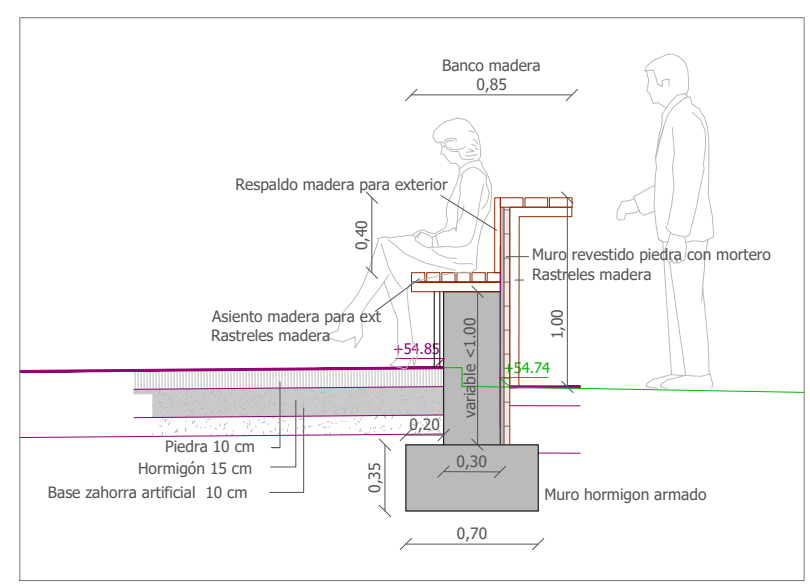

Aparcabicicletas mod omega de benito o similar



Fuente



referencia gdrdr: 2018-049-IT